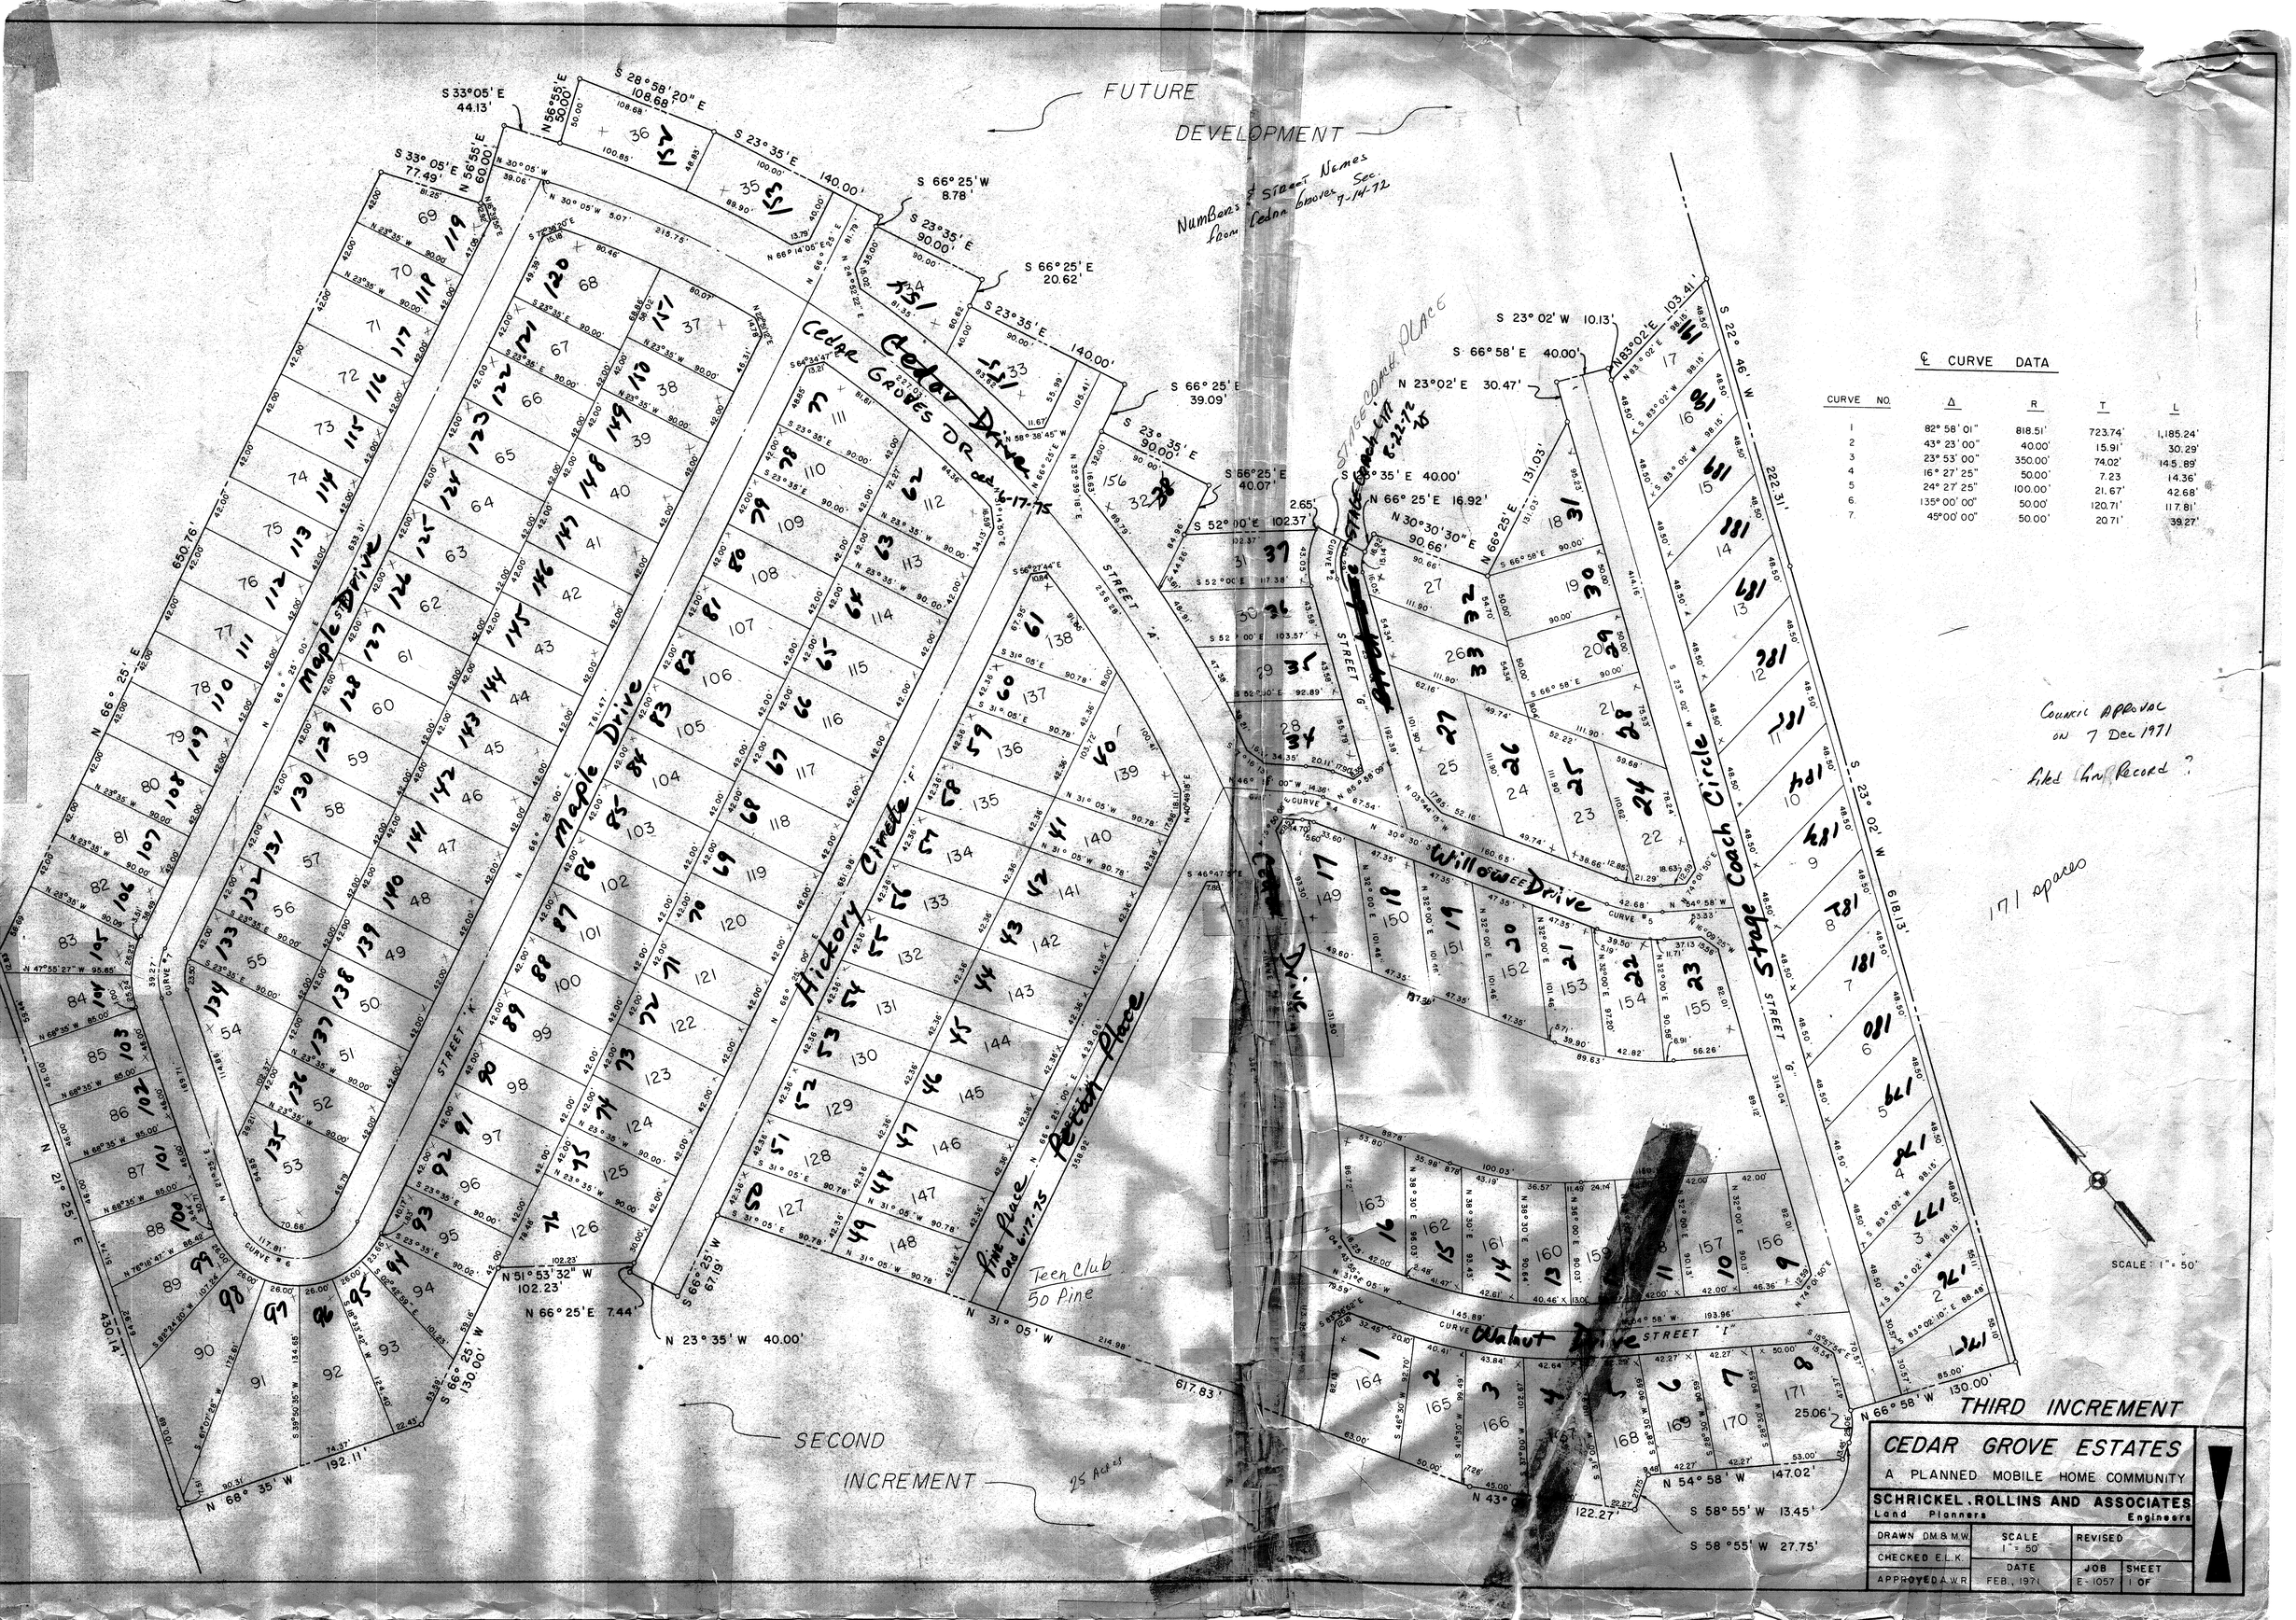

℄ CURVE DATA

CURVE NO.	Δ	R	T	L
1	82° 58' 01"	818.51'	723.74'	1,185.24'
2	43° 23' 00"	40.00'	15.91'	30.29'
3	23° 53' 00"	350.00'	74.02'	145.89'
4	16° 27' 25"	50.00'	7.23	14.36'
5	24° 27' 25"	100.00'	21.67'	42.68'
6.	135° 00' 00"	50.00'	120.71'	117.81'
7.	45° 00' 00"	50.00'	20.71'	39.27'

Council Approval on 7 Dec 1971

Filed Gov Record ?

171 spaces

THIRD INCREMENT

CEDAR GROVE ESTATES

A PLANNED MOBILE HOME COMMUNITY

SCHRICKEL, ROLLINS AND ASSOCIATES
Land Planners Engineers

DRAWN D.M. & M.W.	SCALE 1" = 50'	REVISED	
CHECKED E.L.K.	DATE FEB., 1971	JOB E-1057	SHEET 1 OF
APPROVED A.W.R.			